


ifläche

# Halle 1



## Messe Magdeburg - Grundriss

### PERSPEKTIVEN 2026 Halle 1

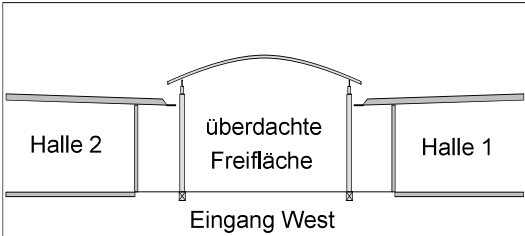


| Farbe | Layer | Gruppe | Position | # | Typ                      |
|-------|-------|--------|----------|---|--------------------------|
| Red   |       |        |          |   | freizuhaltende Flächen   |
| Green |       |        |          |   | Flucht- und Rettungswege |
| Grey  |       |        |          |   |                          |
| White |       |        |          |   |                          |

| Symbol                   | Bezeichnung              | # | Anzahl |
|--------------------------|--------------------------|---|--------|
| Black dot                | Betonsäulen              |   |        |
| 230V                     | Elektroanschluss 230V    |   |        |
| 16A CEE                  | Elektroanschluss 16A CEE |   |        |
| 32A CEE                  | Elektroanschluss 32A CEE |   |        |
| 63A CEE                  | Elektroanschluss 63A CEE |   |        |
| Ground symbol            | Schutzpotentialausgleich |   |        |
| Wasser                   | Wasser                   |   |        |
| Abwasser                 | Abwasser                 |   |        |
| LAN 10/10                | LAN-Anschluss            |   |        |
| Messewand 1x 2,5m MVGM   | Messewand 1x 2,5m MVGM   |   |        |
| Messewand 1x 2,5m extern | Messewand 1x 2,5m extern |   |        |
| Tisch 130x70cm           | Tisch 130x70cm           |   |        |
| Stelltisch               | Stelltisch               |   |        |
| Stuhl                    | Stuhl                    |   |        |
| Barhocker                | Barhocker                |   |        |
| Blende extern            | Blende extern            |   |        |


| Datum    | Änderung             | gez. |
|----------|----------------------|------|
| 05.01.23 | Erstellung Grundriss | ar   |
|          |                      |      |
|          |                      |      |
|          |                      |      |

Datum: 24.03.2020  
Maßstab: 1 : 250 Papierformat: A3  
Version: 20200324\_1 Zeichner: ar  
Dokumentnummer:  
Planinhalt:

#### Hallenaufplanung

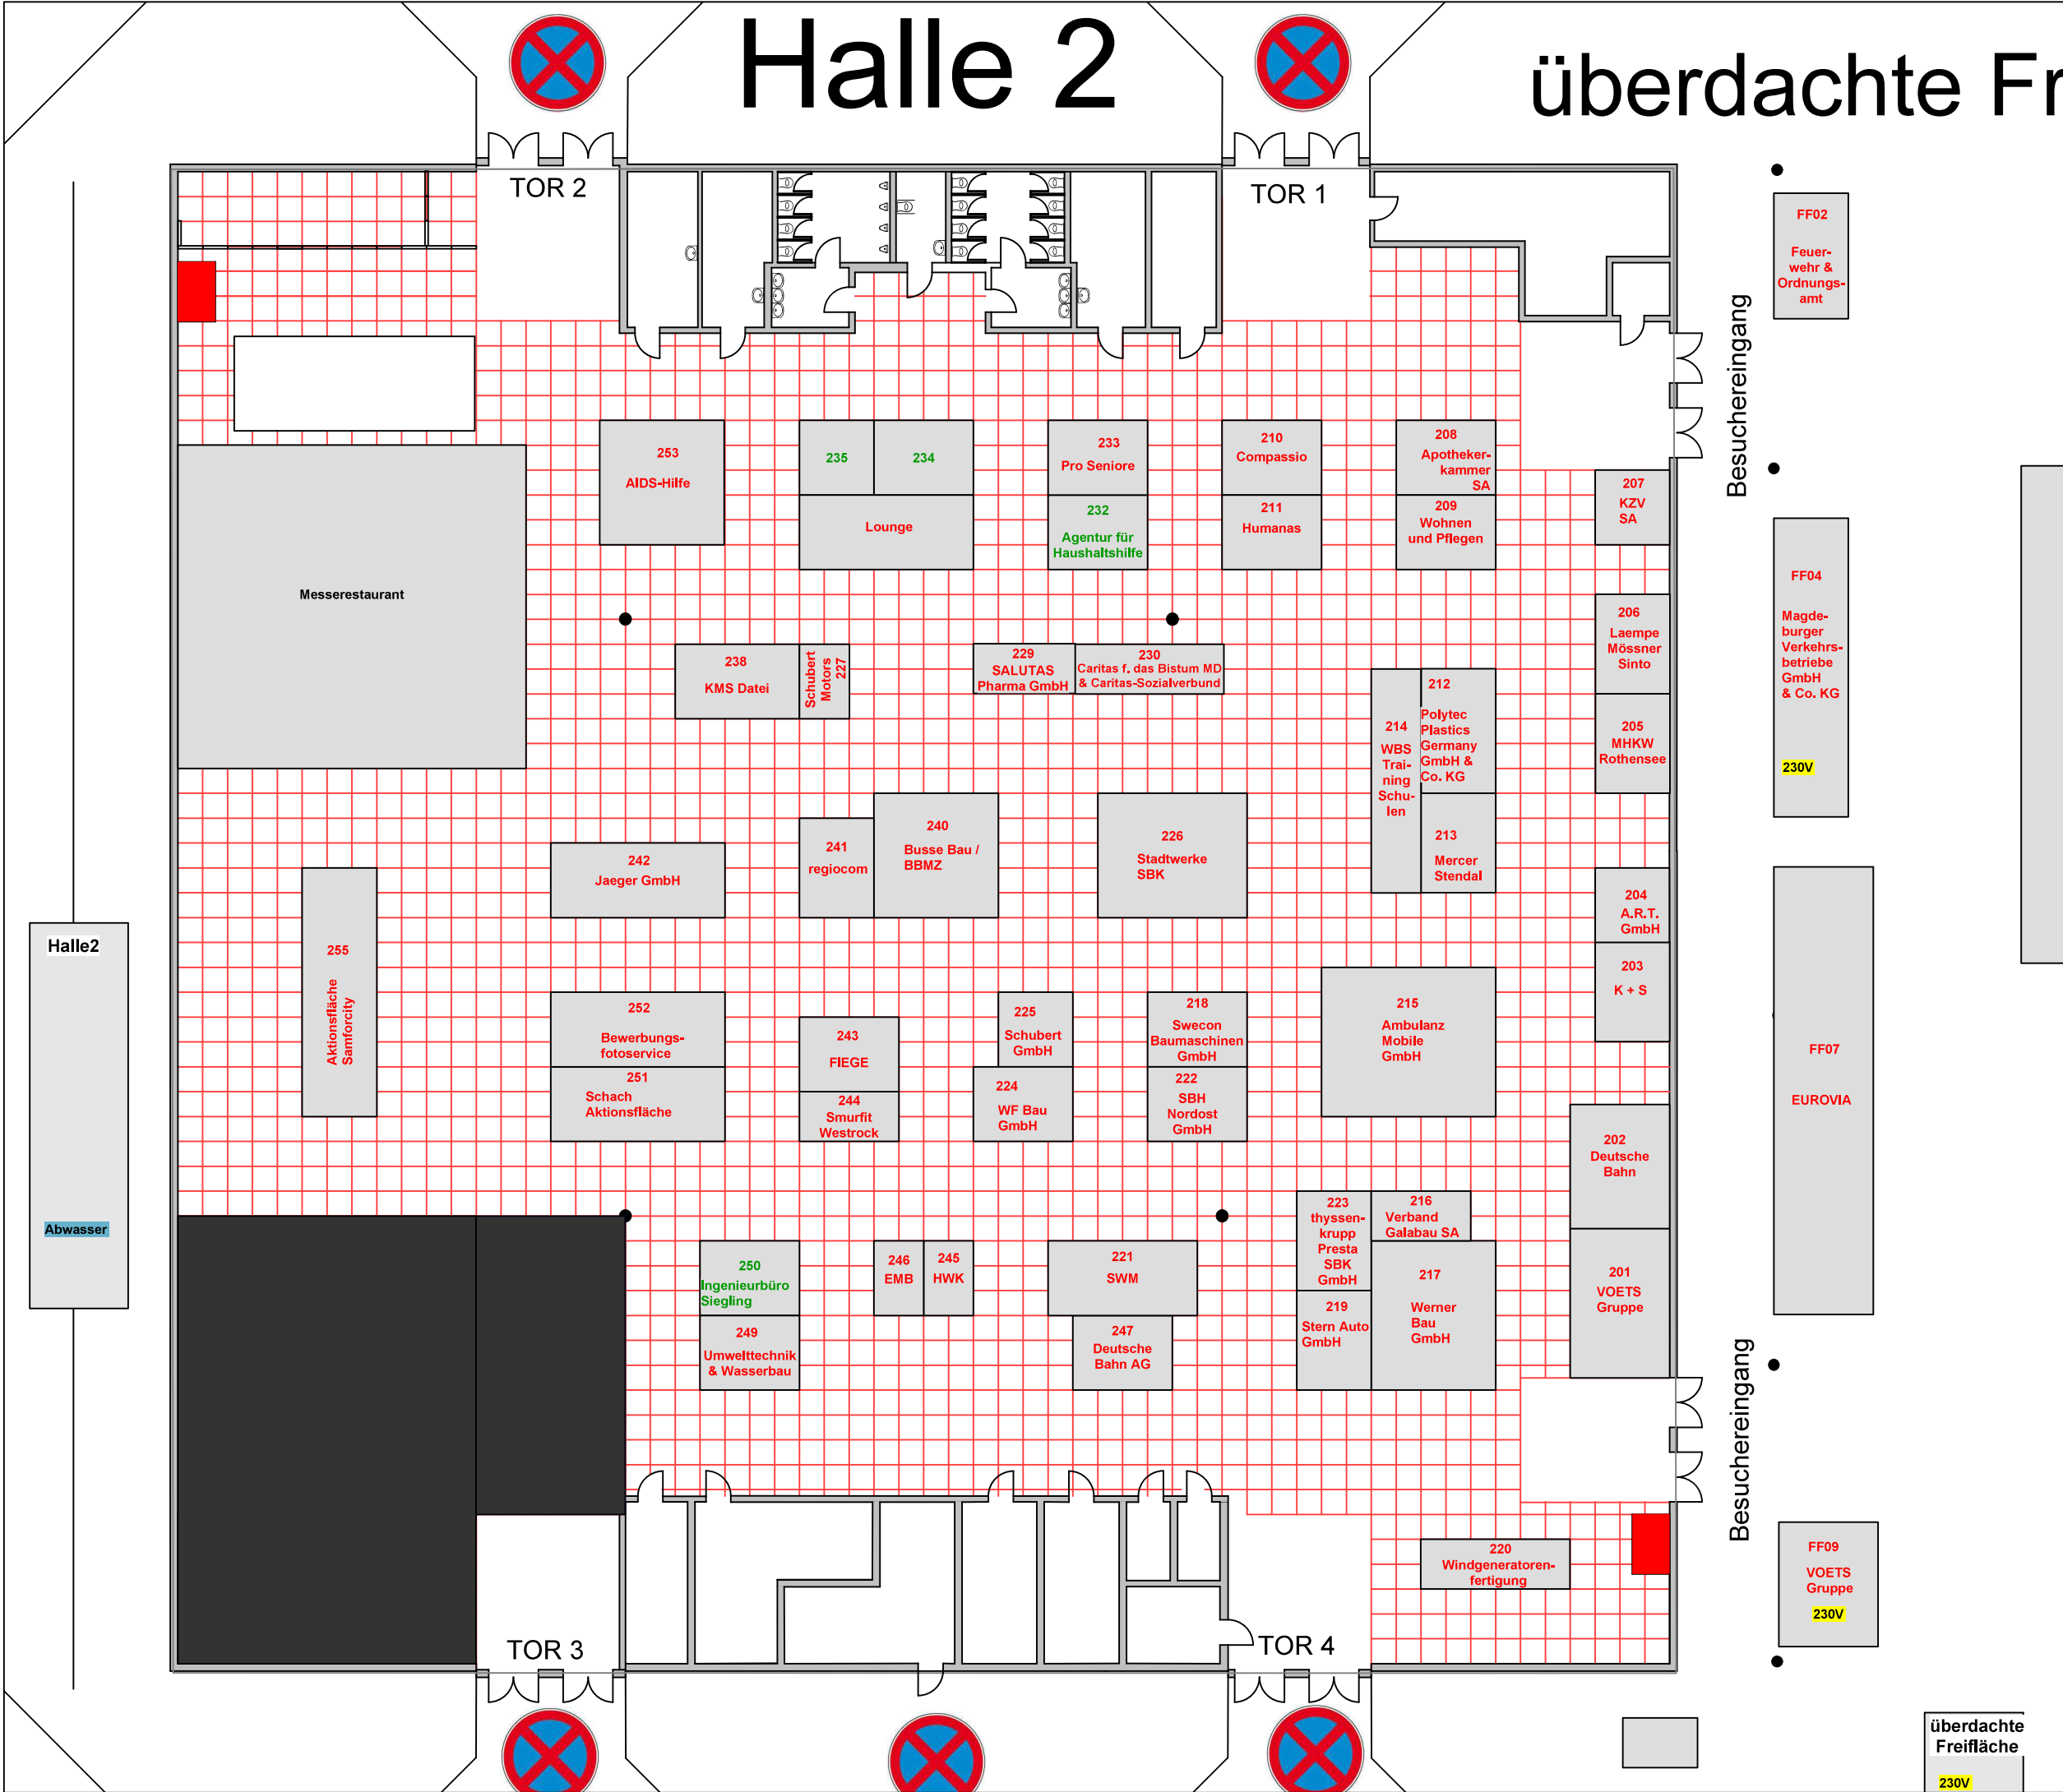

PERSPEKTIVEN 2026  
Halle 2

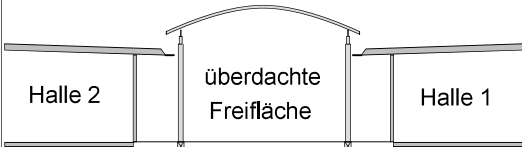

Eingang West

Farbe Layer Gruppe Position # Typ

|                          |  |  |  |  |  |
|--------------------------|--|--|--|--|--|
| freizuhaltende Flächen   |  |  |  |  |  |
| Flucht- und Rettungswege |  |  |  |  |  |
|                          |  |  |  |  |  |
|                          |  |  |  |  |  |

Symbol Bezeichnung # Anzahl

|                          |  |  |  |
|--------------------------|--|--|--|
| Betonsäulen              |  |  |  |
| Elektroanschluss 230V    |  |  |  |
| Elektroanschluss 16A CEE |  |  |  |
| Elektroanschluss 32A CEE |  |  |  |
| Elektroanschluss 63A CEE |  |  |  |
| Schutzpotentialausgleich |  |  |  |
| Wasser                   |  |  |  |
| Abwasser                 |  |  |  |
| LAN-Anschluss            |  |  |  |
| Messewand 1x 2,5m MVGM   |  |  |  |
| Messewand 1x 2,5m extern |  |  |  |
| Tisch 130x70cm           |  |  |  |
| Stelltisch               |  |  |  |
| Stuhl                    |  |  |  |
| Barhocker                |  |  |  |
| Blende extern            |  |  |  |

Datum Änderung gez.

|          |                      |    |
|----------|----------------------|----|
| 05.01.23 | Erstellung Grundriss | ar |
|          |                      |    |
|          |                      |    |
|          |                      |    |

Datum: 24.03.2020

Maßstab: 1 : 250 Papierformat: A3

Version: 20200324\_1 Zeichner: ar

Dokumentennummer:

Planinhalt:

Hallenaufplanung

Ha

## TOR 2

# ~~Besuchereingang~~

TOR 3

**Kaffeemobil**

Eingang West

**mvgm** Messe- und  
Veranstaltungsgesellschaft  
Magdeburg GmbH